


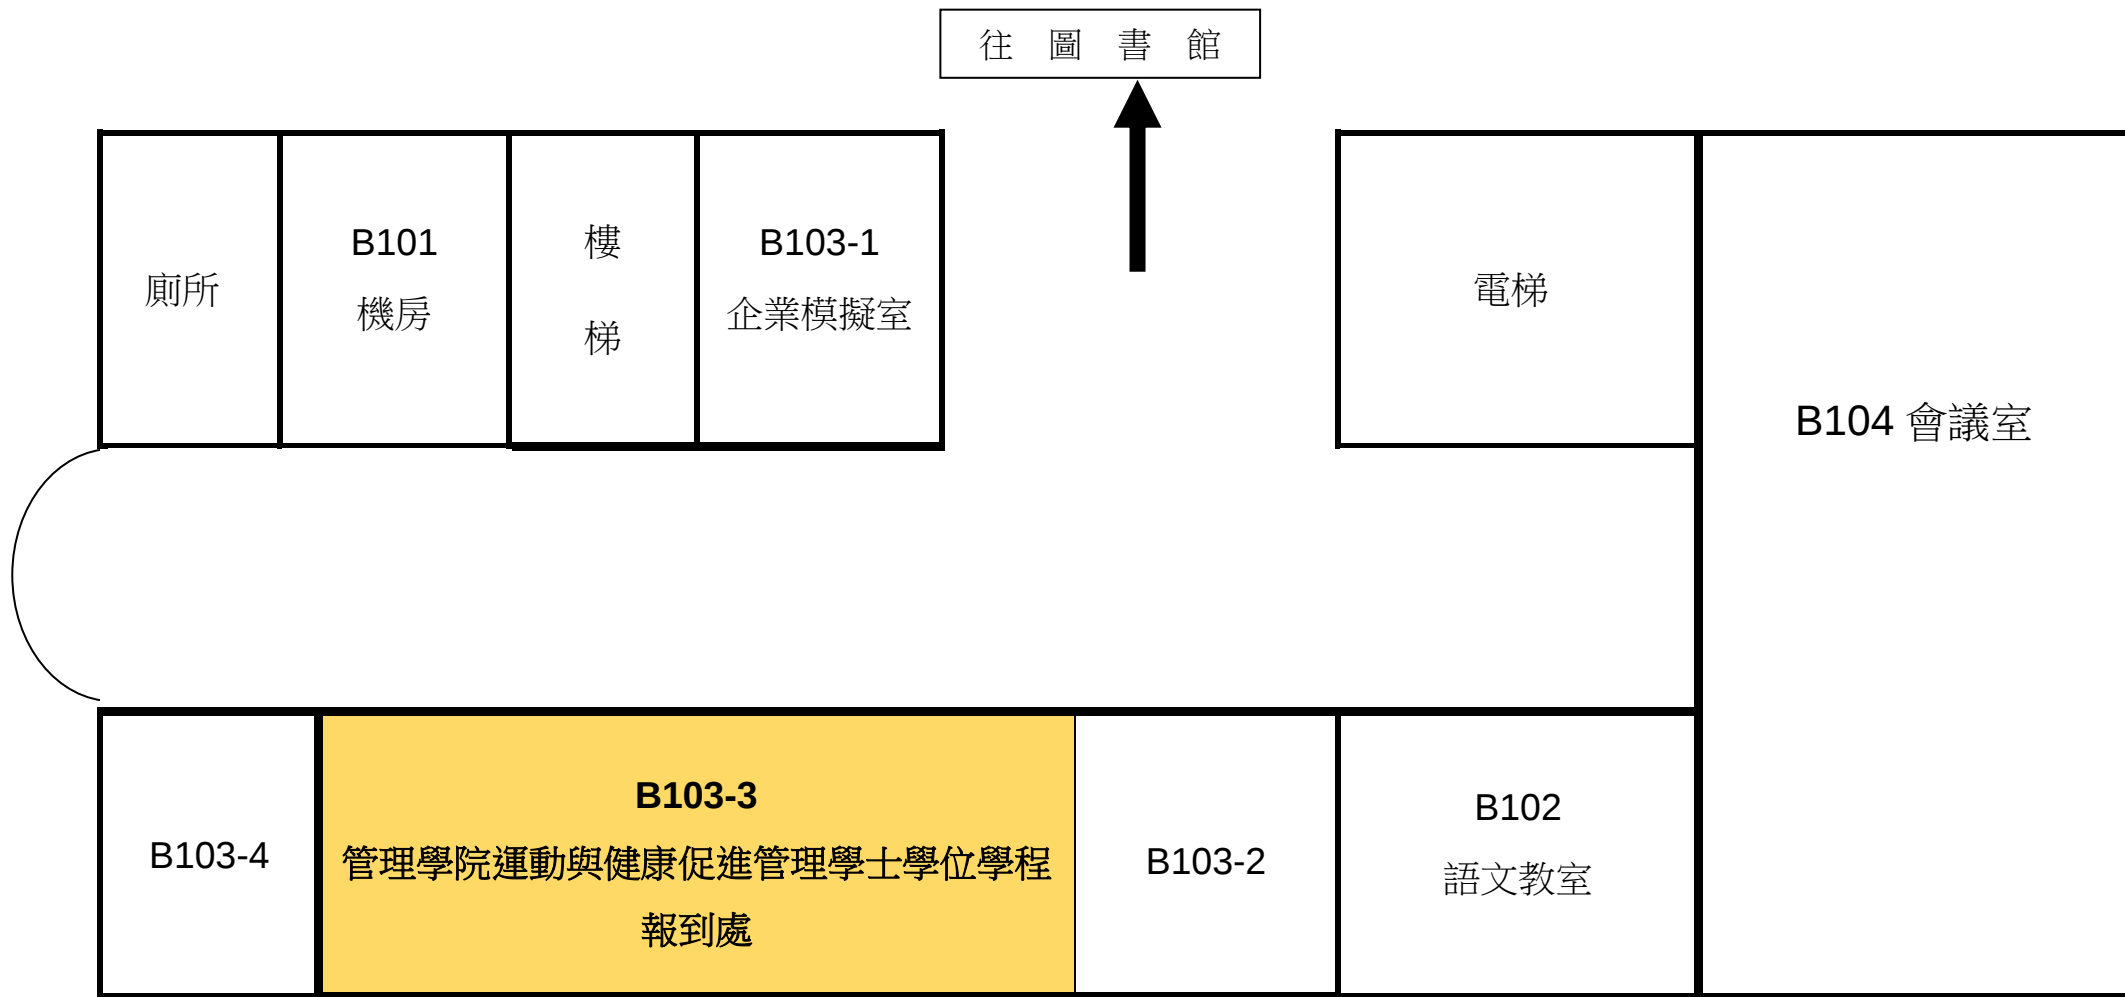

德香樓一樓平面圖